

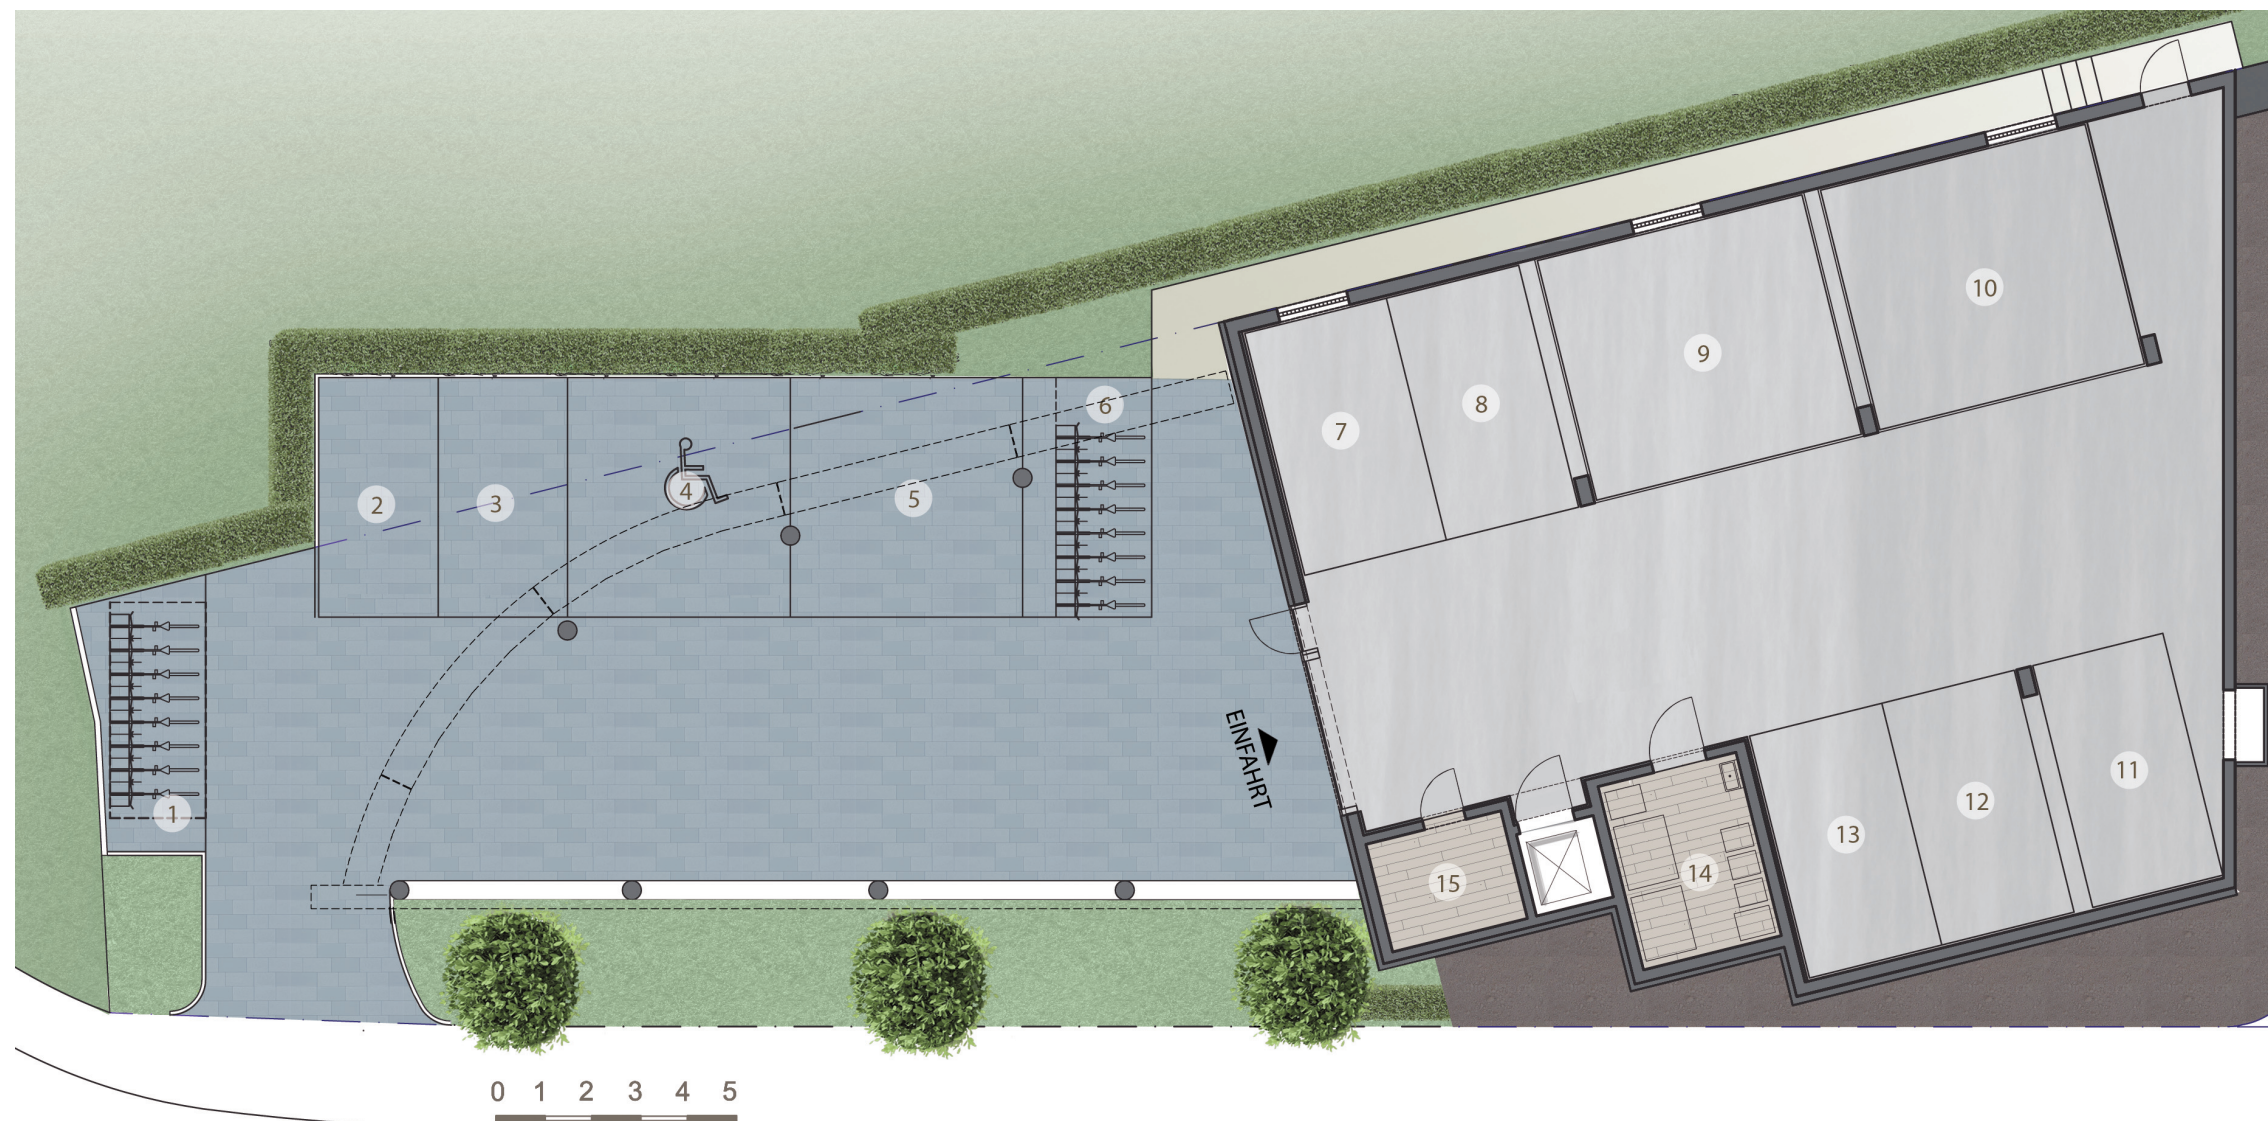


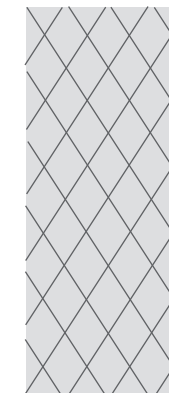


TIEFGARAGE

1	8 Fahrradstellplätze (Büro 1-3)	
2	Stellplatz 19	
3	Stellplatz 20	
4	Stellplatz 21	
5	Stellplatz 22	
6	8 Fahrradstellplätze (WHG 1-4)	
7	Stellplatz 1,2	
8	Stellplatz 3,4	
9	Stellplatz 5,6,7,8 (WHG 1 und 3)	
10	Stellplatz 9,10,11,12 (WHG 2 und 4)	
11	Stellplatz 17,18	
12	Stellplatz 15,16	
13	Stellplatz 13,14	
14	Wertstoffe	11,68m ²
15	Hausanschlussraum	6,70m ²

GRUNDRISS TIEFGARAGE

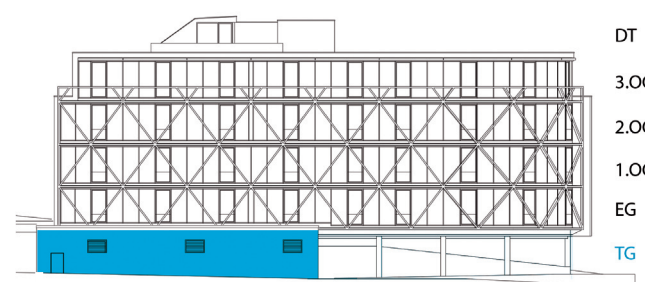

Hauptansicht

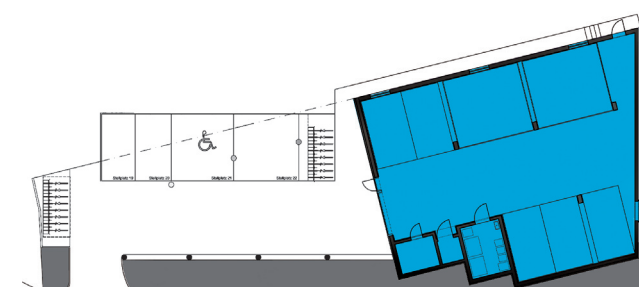

Gebäudeaufsicht TG